





Grondplan (bovenaanzicht)
1/100

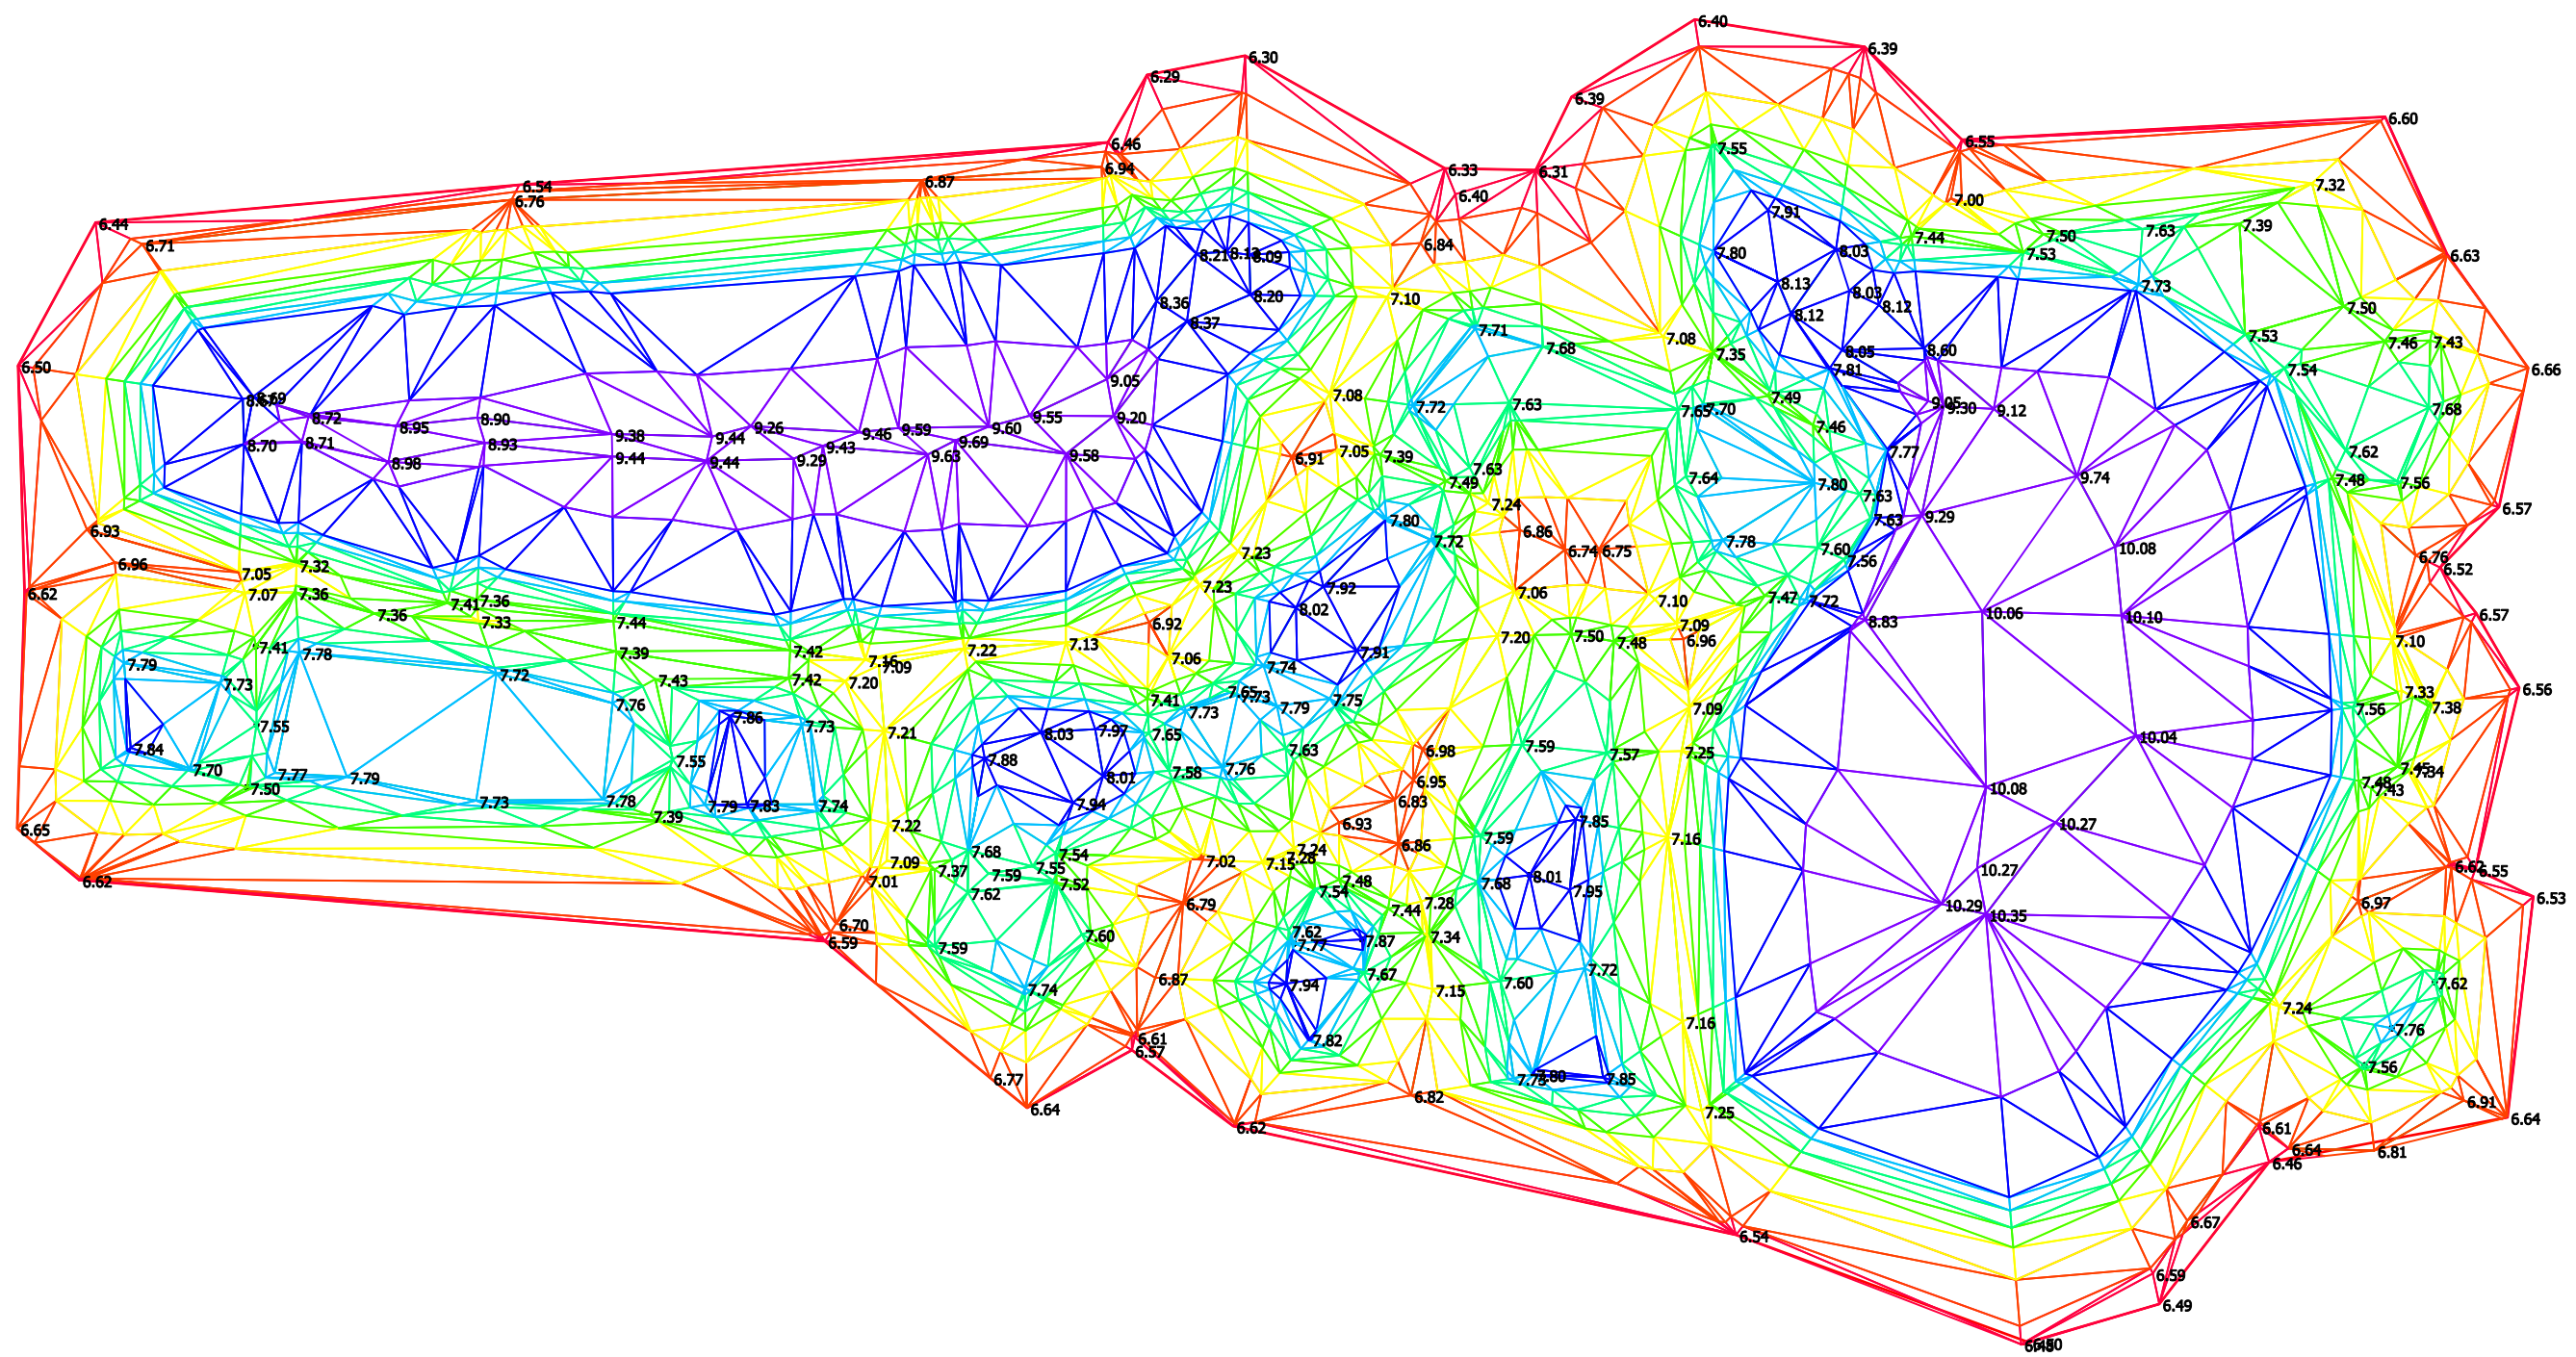

3D-zicht

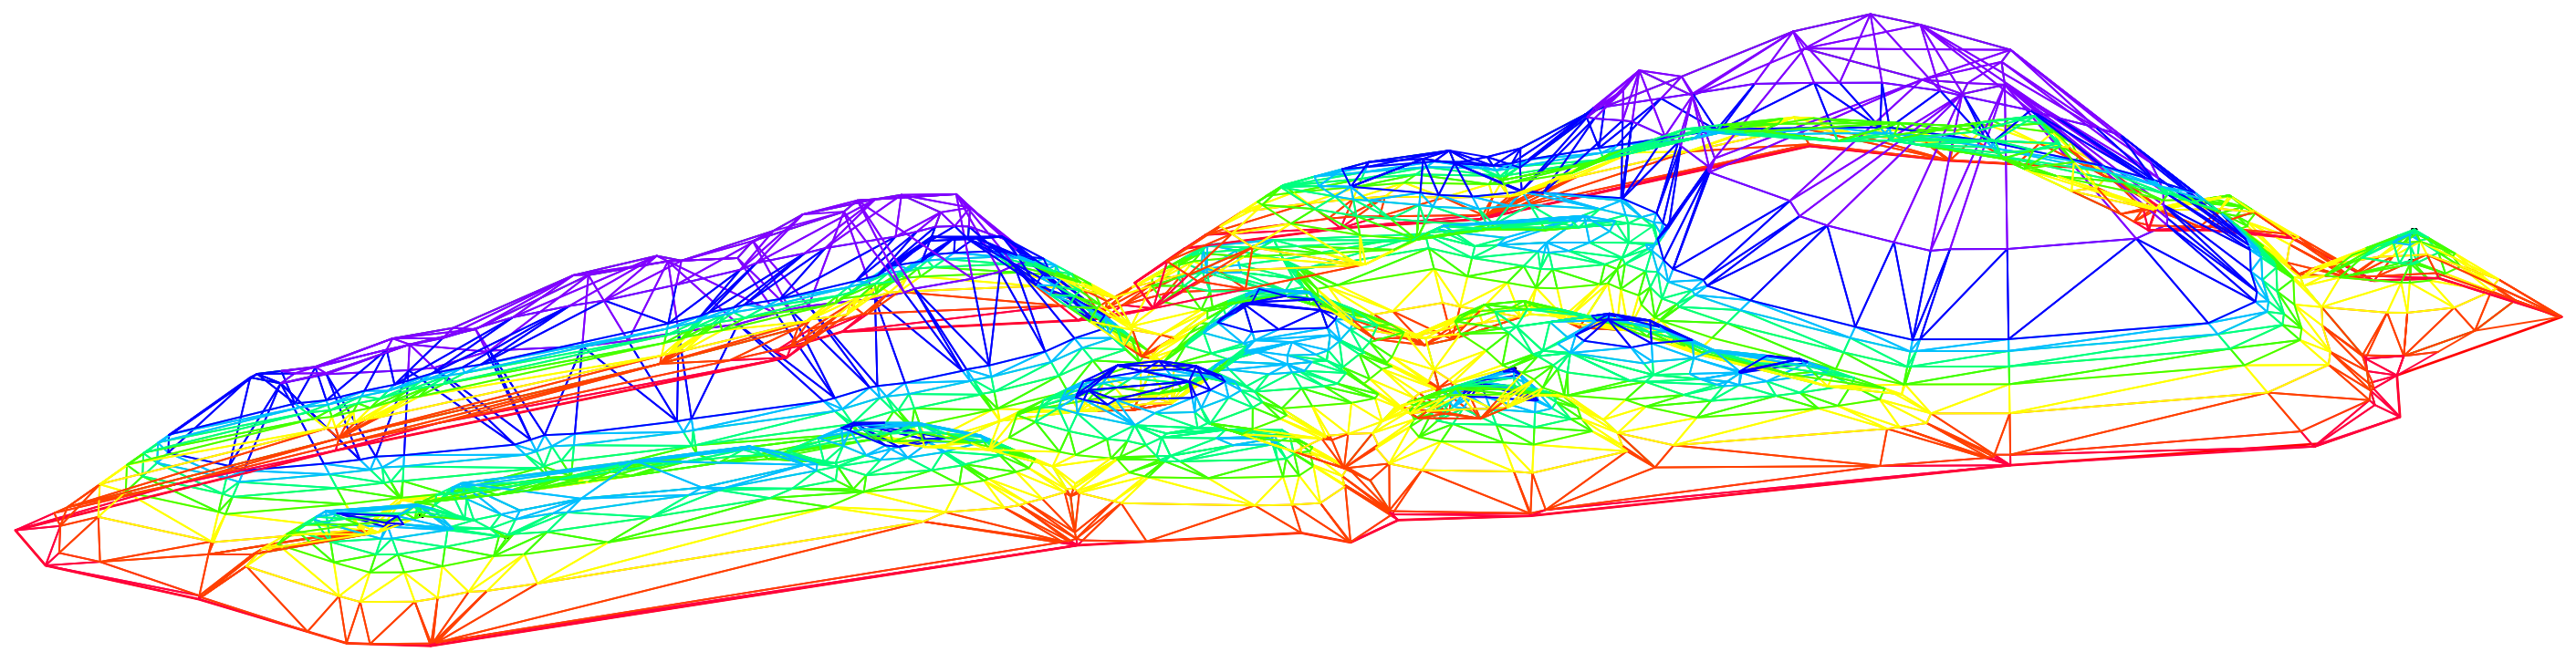

3D-zicht

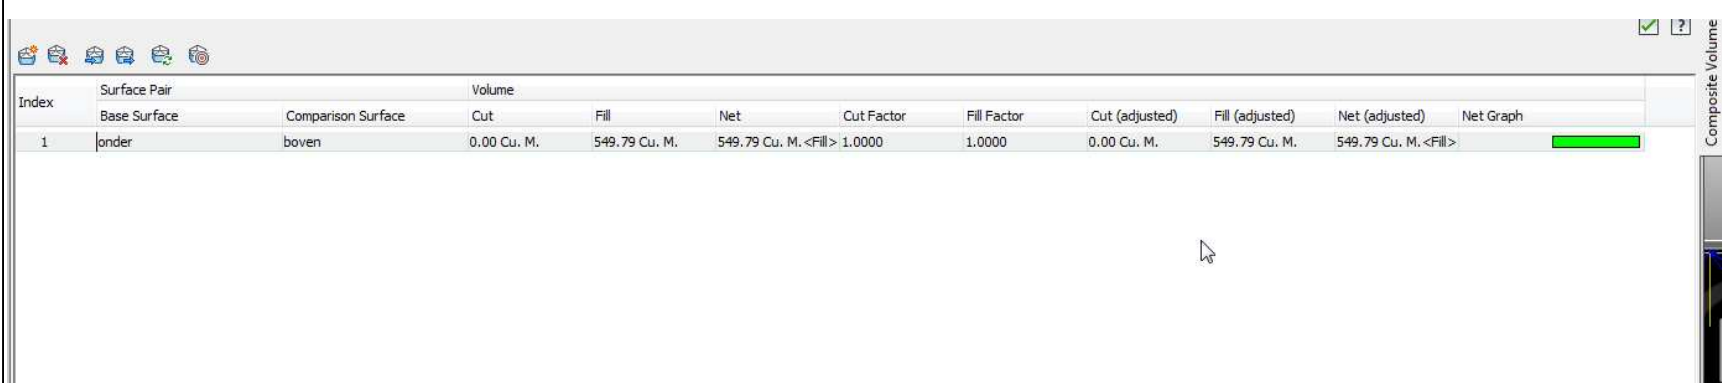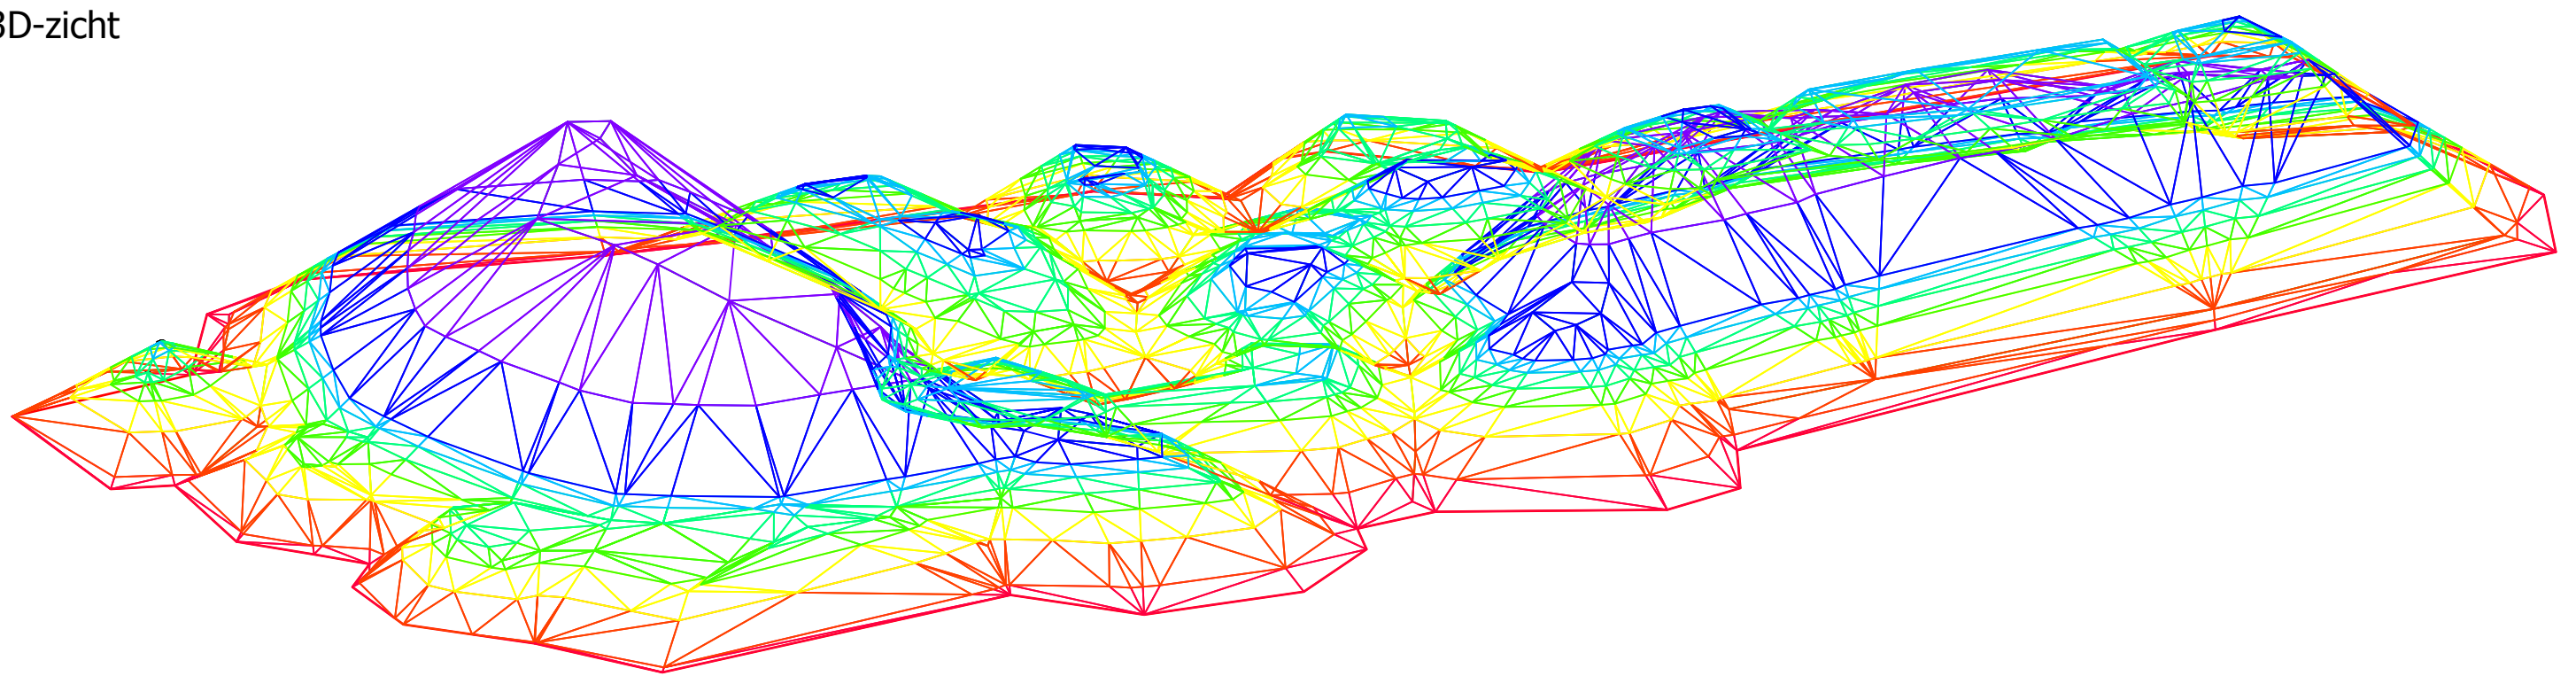

volumebepaling met behulp van autocad civil 3d software
volume bepaald op 549,79m3, afgerond 550m3

Werk te Mortsel : aanleggen van een wandel- en fietsverbinding fase 2
Volumebepaling afgraving werk

Opdrachtgever : VHP Wegenbouw, Verbindingsdok Westkaai 28, 2000 Antwerpen

Landmeetkundig Studiebureau Beuckx Bvba
Landmeter Lieven Beuckx (LAN061251) Tel. : 011/66.16.21
Pauwbroekstraat 9b Fax : 011/80.11.86
3945 Ham info@studiebureau-beuckx.be



Ind.	Datum	Wijzigingen	Schaal	1/250
			Datum	17/04/2012
			Dossier	12004